

**PŘECHODNÉ DOPRAVNÍ ZNAČENÍ  
SITUACE**

27.03.2019

**MAGISTRÁT**  
města Frýdku-Místku  
51

*k.č.j. MKM/448/79/2019*



Dokumentace je důležitým nástrojem zhotovitele a tvoří součást obchodního tajemství.



IKON s.r.o.  
Přiborův 159/1, 738 02 Frýdek-Místek 12  
tel./fax: 588 433 715, 588 433 716  
e-mail: ikon@ikon.cz, ikon@www.ikon.cz

HP

Zoř. projektant

Vypracoval

Ing. Lumír Heřák

Ing. Markéta Hrbáčková

Ing. Markéta Hrbáčková

Č. zakázky

17-686

REV.

•

INVESTOR:

OBEC DOBRATICE

STAVBA:

REKONSTRUKCE MOSTU M.07 PŘES VT ZBOJIČNÝ

OBŠAH VÝKRESU:

ZÁSADY ORGANIZACE VÝSTAVBY


PŘECHODNÉ DOPRAVNÍ ZNAČENÍ - SITUACE

ČÍSLO VÝKRESU:


B.8.2.1



**PŘECHODNÉ DOPRAVNÍ ZNAČENÍ  
UZAVÍRKA V MÍSTĚ STAVBY**

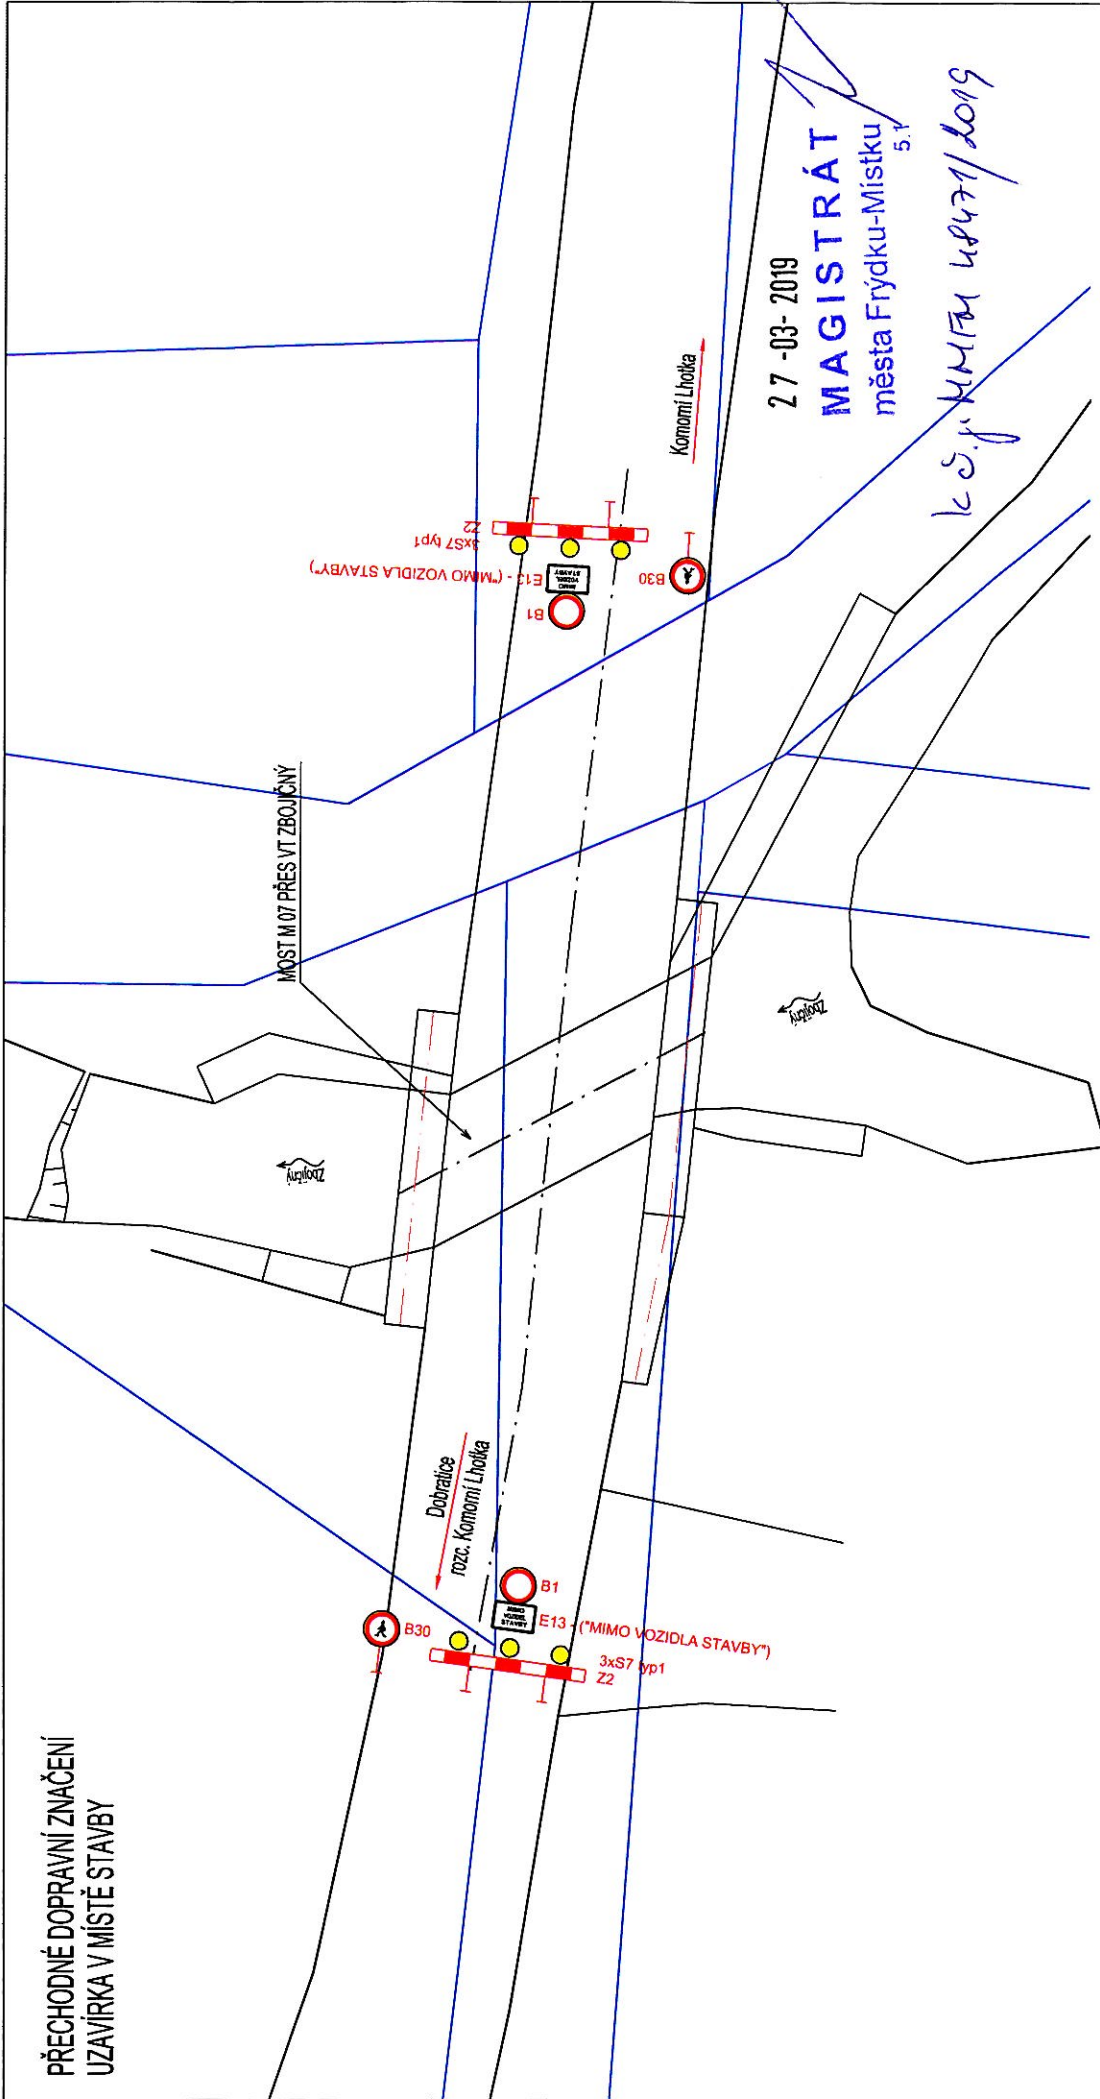

Dokumentace je důležitým vlastnickým zhotovitelem a tvoří součást obchodního lajezníku.

 KON s.r.o. Přírodní 1564, 730 02 Frýdek-Místek 12 IČ: 254 02715, IČ: 254 03116 e-mail: kon@kon.cz, info@kon.cz	HP	Ing. Lumír Hráček
	Zodp. projektant	Ing. Marieča Králová
	Vypracoval	Ing. Marieča Králová
INVESTOR:  OBEC DOBRATICE  REKONSTRUKCE MOSTU M 07 PŘES VT ZBOJČŮNÝ  STAVBA:  ZÁSADY ORGANIZACE VÝSTAVBY PŘECHODNÉ DOPRAVNÍ ZNAČENÍ - UZAVÍRKA V MÍSTĚ STAVBY	Č. zakázky	17-866
	Datum	10/2018
	Měřítko	1:100
	Účel	DSP
	Formát	A3
ČÍSLO VÝKRESU:  REV.	B.8.2.3	