ŘEZ D (M 1:50)

křížení trasy záměru - úsek "A"
s asfaltobetonovou silnicí, popř. místní komunikací

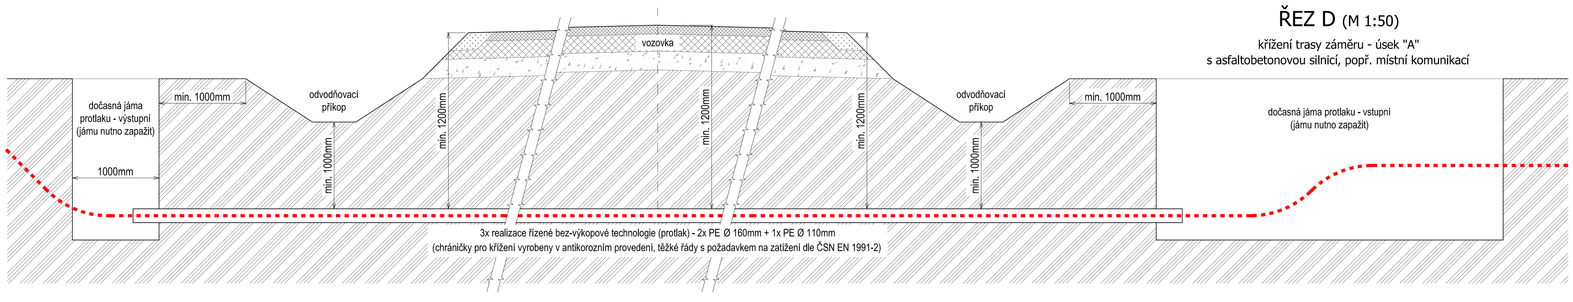

ŘEZ E (M 1:50)

křížení trasy záměru - úsek "A" s jednokolejovou železniční vlečkou do areálu
Hyundai a jednokolejovou železniční tratí Frýdek-Místek - Český Těšín (žkm 120,1)

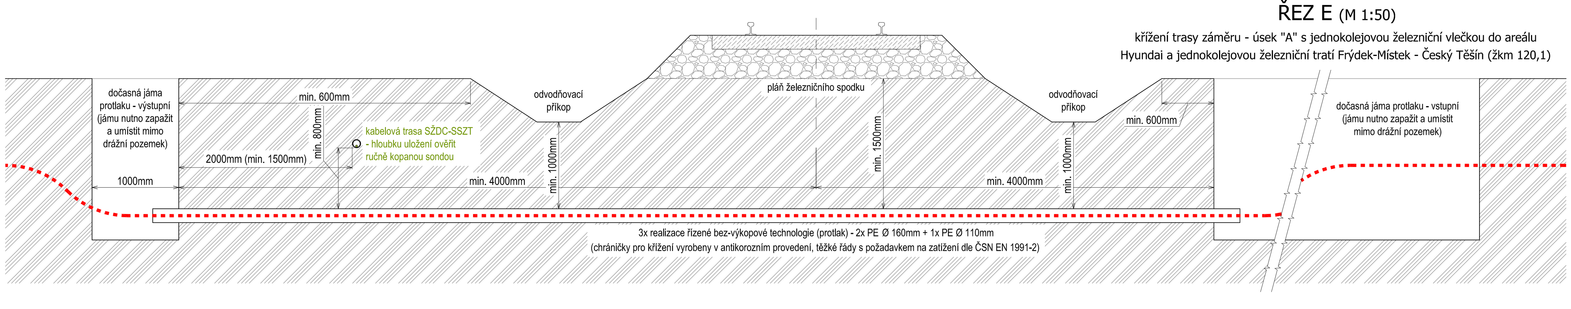

ŘEZ F (M 1:20)

trasa záměru - úsek "A" pod zachovávanými
dřevinami, popř. v jejich kořenové zóně

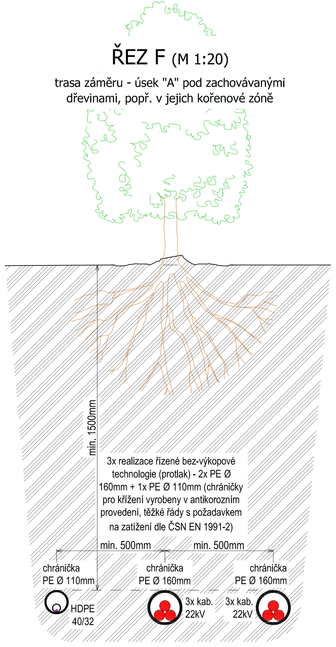

ŘEZ G (M 1:50)

křížení trasy záměru - úsek "A + B" s vodním tokem
(VKP) - řízená bez-výkopová technologie (protlak)

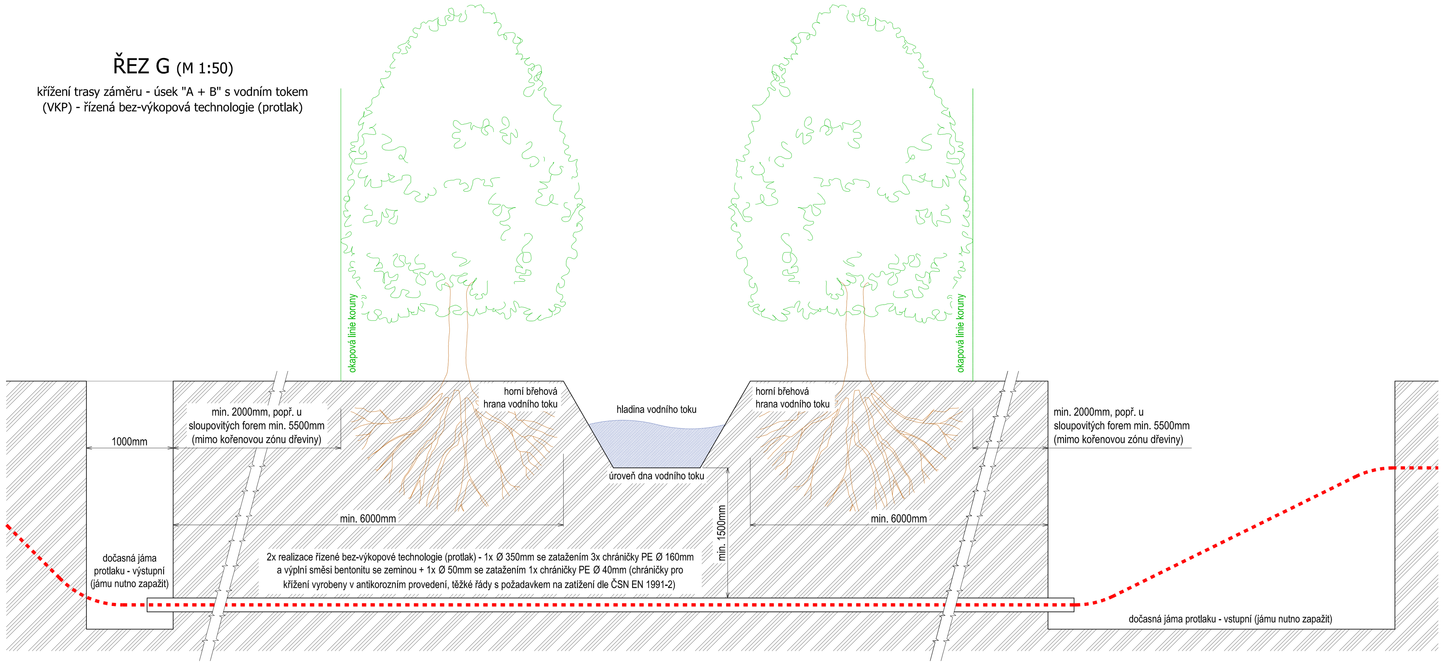

ŘEZ I (M 1:20)

křížení trasy záměru - úsek "A"
s rozebíratelnou, popř. plánovanou komunikací

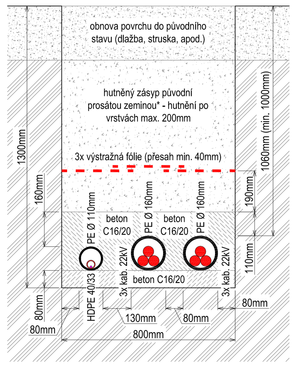

ŘEZ B (M 1:20)

trasa záměru - úsek "A" v souběhu se stávajícím
podzemním elektrickým vedením o napětí 22kV

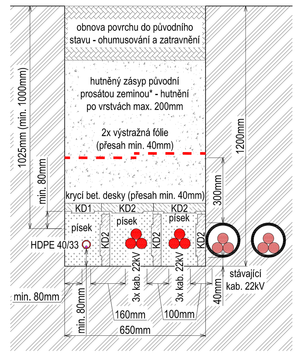

ŘEZ A (M 1:20)

trasa záměru - úsek "A" ve volném terénu -
v zeleni (louky, pole, zahrady)

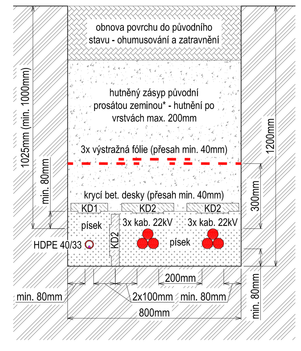

ŘEZ H (M 1:20)

křížení trasy záměru - úsek "A"
s plynovodem VTL

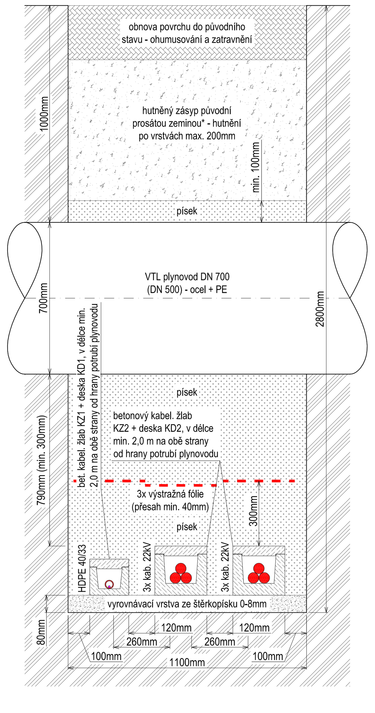

ŘEZ C (M 1:20)

křížení trasy záměru - úsek "A"
s vodovodními a kanalizačními řady

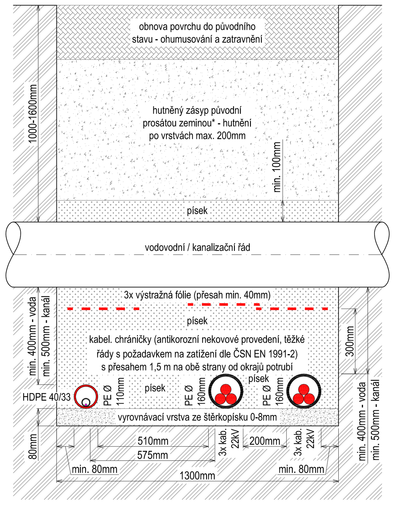

ŘEZ K (M 1:20)

trasa záměru - úsek "B" ve volném
terénu - v zeleni (louky, pole, zahrady)

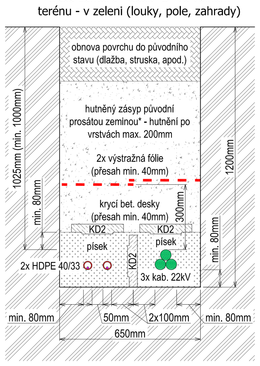

ŘEZ L (M 1:20)

křížení trasy záměru - úsek "B"
s rozebíratelnou, popř. nezpevněnou komunikací

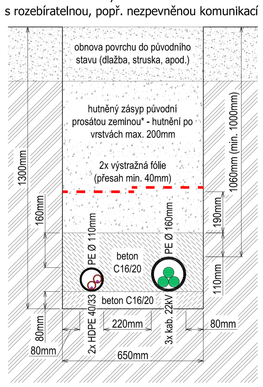

ŘEZ M (M 1:20)

křížení trasy záměru - úsek "B"
s vodovodními a kanalizačními řady

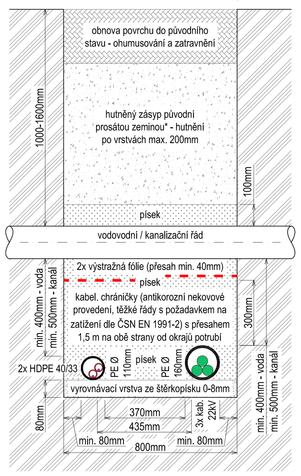

ŘEZ N (M 1:20)

trasa záměru - společný úsek "B + C"
ve volném terénu - v zeleni (louky, pole)

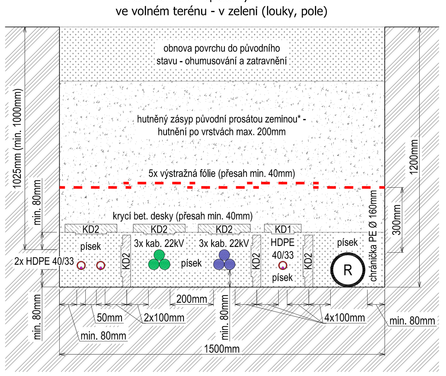

ŘEZ O (M 1:20)

trasa záměru - úsek "C" ve
volném terénu - v zeleni (louky, pole)

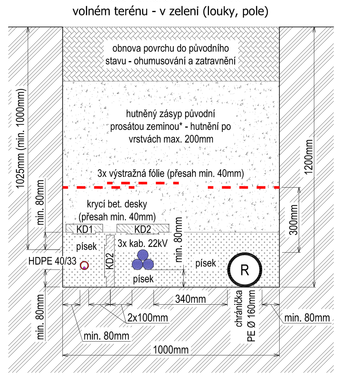

ŘEZ J (M 1:20)

křížení trasy záměru - úsek "A" se stavebními objekty ŘSD
(oplocení, odvodňovací žlab, protihluková stěna, opěrné zdi apod.)

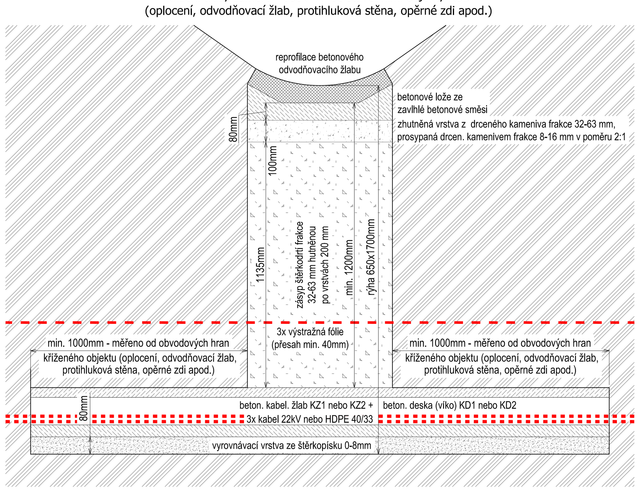

Nejmenší dovolené vodorovné vzdálenosti "L" při souběhu podzemních vedení v (m) dle ČSN 73 6005

Druh sítí	Silové kabely do				Sdělovací kabely - nechráněné	Sdělovací kabely - v rozích, kanálu, nebo bet. chrán.	Plyn, potrubí - do 0,005 MPa	Plyn, potrubí - do 0,4 MPa	Vodovodní sítě a přípojky	Teplená síť	Kabelovody	Stokové sítě a kanal. přípojky
	1kV	10kV	35kV	220kV								
Silové kabely do 35kV	0,20	0,20	0,20	0,20	0,80	0,30	0,40	0,60	0,40	1,00	0,30	0,50
Sdělovací kabely	0,30	0,80	0,80	1,50	-	-	0,40	0,40	0,40	0,80	0,30	0,50

POZNÁMKA:
- V TABULCE UVEDENA NEPŘÍZNIVĚJŠÍ (NAPŘ. NECHRÁNĚNÁ) VARIANTA - VŽDY NUTNO DODRŽET PLATNÉ ZNĚNÍ ČSN 73 6005

Nejmenší dovolené vodorovné vzdálenosti "H" při křížení podzemních vedení v (m) dle ČSN 73 6005

Druh sítí	Silové kabely do				Sdělovací kabely - nechráněné	Sdělovací kabely - v rozích, kanálu, nebo bet. chrán.	Plyn, potrubí - do 0,005 MPa	Plyn, potrubí - do 0,4 MPa	Vodovodní sítě a přípojky - nechráněné	Vodovodní sítě a přípojky - chráněné	Teplená síť	Kabelovody	Stokové sítě a kanal. přípojky
	1kV	10kV	35kV	220kV									
Silové kabely do 35kV	0,20	0,20	0,20	0,25	0,80	0,10	0,10	0,20	0,40	0,20	0,50	0,30	0,50
Sdělovací kabely	0,30	0,80	0,80	0,50	0,70	0,30	0,10	0,10	0,20	0,20	0,50	0,10	0,20

POZNÁMKA:
- V TABULCE UVEDENA NEPŘÍZNIVĚJŠÍ (NAPŘ. NECHRÁNĚNÁ) VARIANTA - VŽDY NUTNO DODRŽET PLATNÉ ZNĚNÍ ČSN 73 6005

Křížení a souběhy trasy záměru - úsek "A" s ostatními inž. sítěmi (M 1:20)

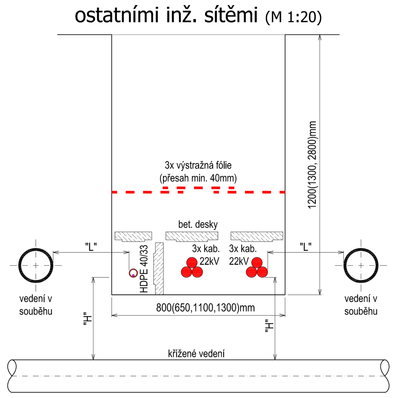

Křížení a souběhy trasy záměru - úsek "B" s ostatními inž. sítěmi (M 1:20)

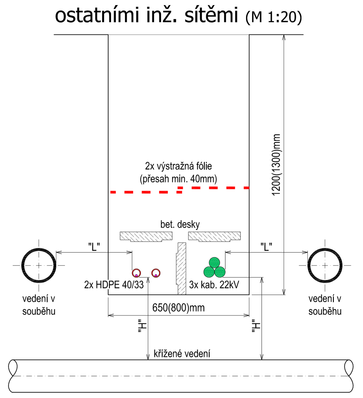

POZNÁMKA:
- * PROSÁTOU ZEMINOU SE ROZUMÍ ZEMINA TŘÍDY 1 - 3 S OBLÁZKY DO PRŮMĚRU 16mm, KROMĚ JÍLU
- PŘI REALIZACI STAVBY NUTNO SPLNIT POŽADAVKY JEDNOTLIVÝCH VLASTNÍKŮ DOTČENÝCH INŽENÝRSKÝCH SÍTÍ OBSAŽENÝCH V JEJICH VYJÁDŘENÍCH
- V OCHRANNÝCH PÁSMECH JEDNOTLIVÝCH INŽENÝRSKÝCH SÍTÍ NUTNO PROVÁDĚT ZEMNÍ PRÁCE VÝHRADNĚ RUČNĚ
- PŘED ZAHÁJENÍM STAVBY NUTNO PŘESNĚ VYTÝČIT JEDNOTLIVÉ DOTČENÉ INŽENÝRSKÉ SÍTĚ. V PŘÍPADĚ POUŽITÍ BEZ-VÝKOPOVÉ TECHNOLOGIE - PROTLAKU NUTNO PŘED ZAHÁJENÍM STAVEBNÍ ČINNOSTI OVĚŘIT HLOUBKU ULOŽENÍ DOTČENÉ INŽENÝRSKÉ SÍTĚ RUČNĚ KOPANÝMI SONDAMI V MÍSTĚ KŘÍŽENÍ
- PŘI SOUBĚHU A KŘÍŽENÍ S OSTATNÍMI INŽENÝRSKÝMI SÍTĚMI NUTNO DODRŽET NORMU ČSN 73 6005, POKUD NENÍ VE VYJÁDŘENÍ STANOVENO JINAK
- V PŘÍPADECH, KDY PŘI DODRŽENÍ NEJMENŠÍHO DOVOLENÉHO KRYTÍ NAVRŽENÉ INŽENÝRSKÉ SÍTĚ DLE ČSN 73 6005 NENÍ MOŽNÉ PŘI KŘÍŽENÍ S OSTATNÍMI INŽENÝRSKÝM SÍTĚMI DODRŽET NEJMENŠÍ DOVOLENOU VODOROVNOU VZDÁLENOST "H", BUDE NUTNÉ KŘÍŽENÍ PROVÉST POD STAVAJÍCÍ INŽENÝRSKOU SÍTÍ - PŘI KŘÍŽENÍ OPĚT NUTNO DODRŽET NEJMENŠÍ DOVOLENOU VODOROVNOU VZDÁLENOST "H" DLE ČSN 73 6005

Měřítko: 1:50,20	Projektoval:	Rostislav Slušný	Autorizoval:	Ing. Aleš Zníšťal	Změny, pozn.:
	Kreslil:	Rostislav Slušný	Provoz. záměr.:	–	
	Datum:	05/2019	Č. stavby inv.:	IV-12-8001230	
	Stupeň:	DÚR	Formát:	A2	

ENPRO Energo

ENPRO Energo s.r.o.
Sokolská 137/45, 757 01 Valašské Meziříčí
IČ: 286 28 250 DIČ: CZ28628250
Projektová kancelář Ostrava

Název stavby / objektu: Horní Tošanovice, kabel VN 22kV

Investor: ČEZ Distribuce, a. s. IČ: 247 29 035 Teplická 874/8, 405 02, Děčín, Děčín IV - Podmokly

Název výkresu: Kabelová trasa
Charakteristické řezy - dotčení dopravní a technické infrastruktury

Č. výkresu: D.2.1