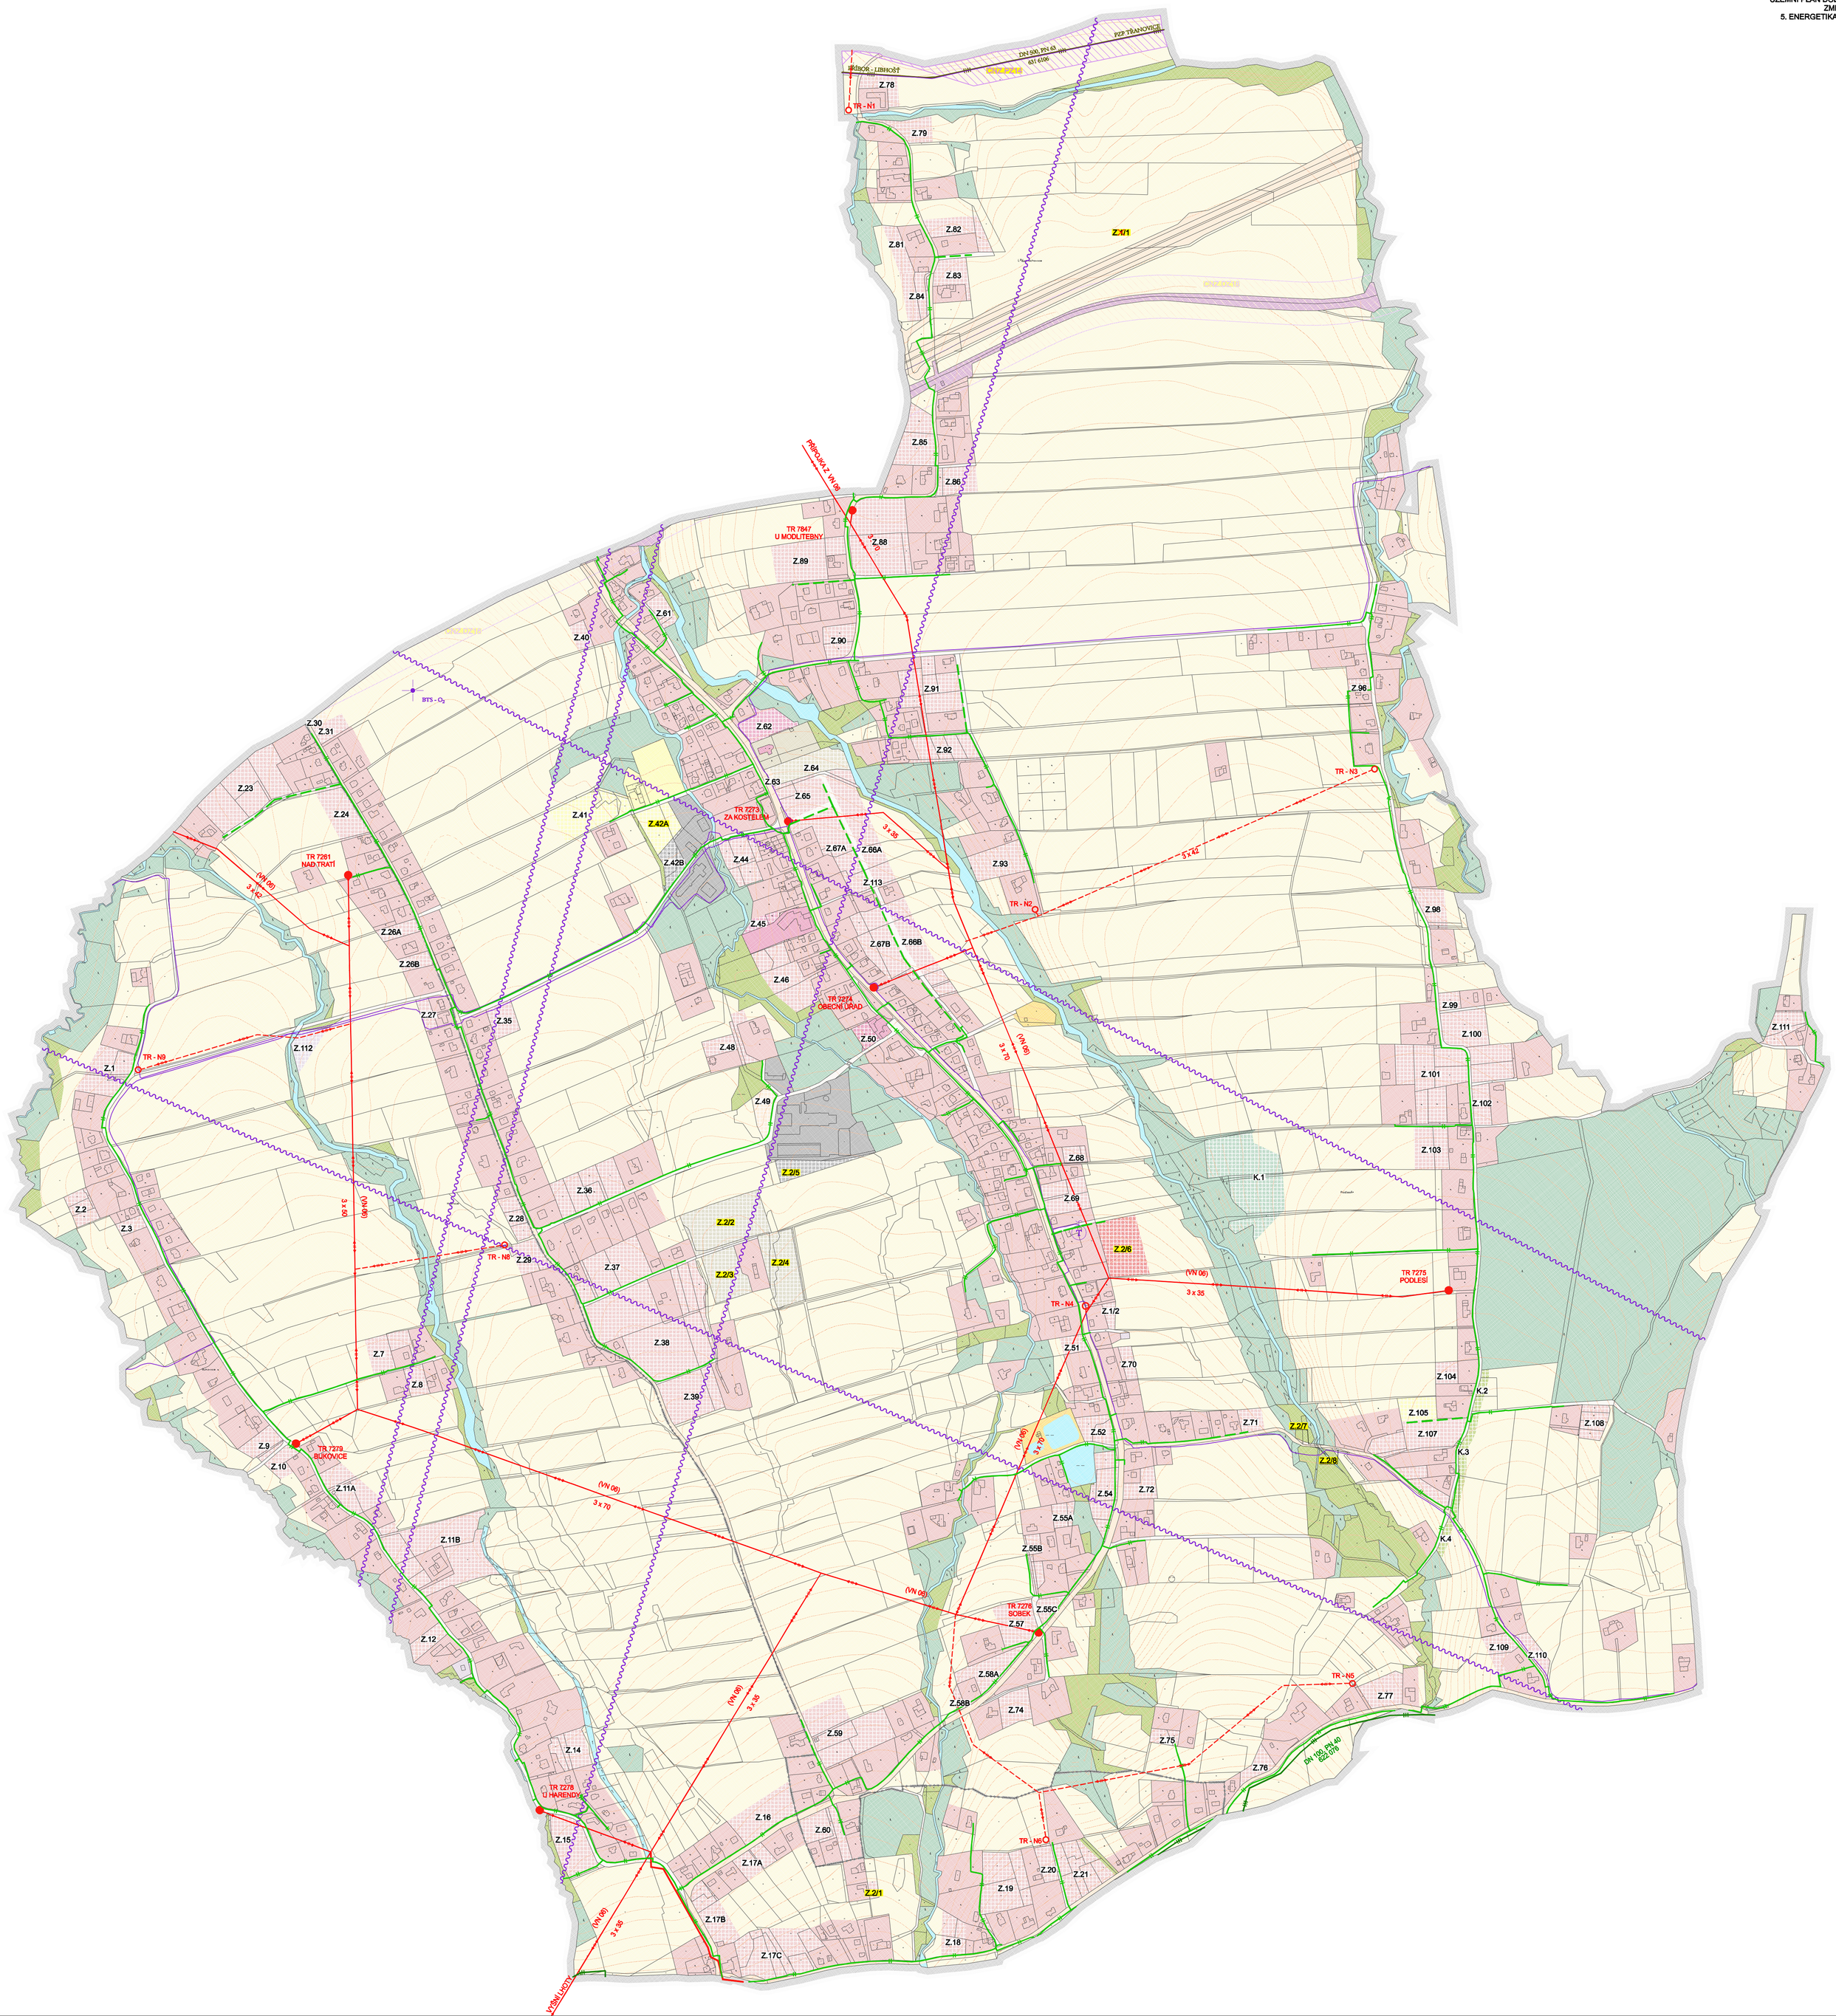
PZP TŘANOVICE
DN 500, PN 63
631 6106
BŘÍDOR - LIBHOŠŤ
OTZ PP24
TR - N1
Z.78
Z.79
Z.82
Z.81
Z.83
Z.84
Z.41/1
OTZ ŘP24
Z.85
Z.86
PŘÍPOJKA Z VN 08
TR 7847
U MODLITEBNY
Z.88
Z.89
Z.61
Z.40
Z.90
Z.91
Z.96
BTS - O2
Z.30
Z.31
Z.62
Z.92
Z.23
Z.64
Z.63
Z.65
TR - N3
Z.24
Z.41
TR 7273
ZA KOSTELEM
Z.42A
3 x 35
3 x 42
Z.67A
Z.66A
Z.42B
Z.44
Z.93
TR 7281
NAD TRATÍ
(VN 06)
3 x 42
Z.113
TR - N2
Z.98
Z.26A
Z.45
Z.67B
Z.66B
Z.26B
Z.46
Z.99
TR 7274
OBECNÍ ÚŘAD
Z.100
Z.27
Z.35
Z.50
Z.111
Z.112
Z.48
3 x 70
(VN 06)
TR - N9
Z.1
Z.101
Z.49
Z.102
Z.103
Z.68
Z.2/5
K.1
Z.69
Z.36
Z.2
Z.28
Z.2/2
Z.3
Z.2/6
TR - N8
Z.29
Z.2/4
Z.37
Z.2/3
(VN 06)
3 x 35
TR 7275
PODLESÍ
TR - N4
Z.1/2
Z.38
Z.51
Z.70
Z.104
K.2
Z.105
Z.7
Z.71
Z.2/7
Z.107
Z.108
Z.8
Z.39
Z.52
(VN 06)
3 x 70
K.3
Z.9
TR 7279
BUKOVICE
Z.2/8
Z.10
Z.72
Z.11A
Z.54
(VN 06)
3 x 70
Z.55A
Z.11B
K.4
Z.55B
(VN 06)
TR 7276
SOBĚK
Z.55C
Z.57
Z.109
Z.110
Z.12
Z.58A
TR - N5
(VN 06)
3 x 35
Z.58B
Z.77
Z.74
Z.59
Z.75
DN 100, PN 40
622 076
Z.14
Z.76
TR 7278
U HARENDY
Z.16
Z.60
Z.15
TR - N6
Z.17A
Z.20
Z.21
Z.2/1
Z.19
(VN 06)
3 x 35
Z.17B
Z.18
Z.17C
ALOIS INDRA