

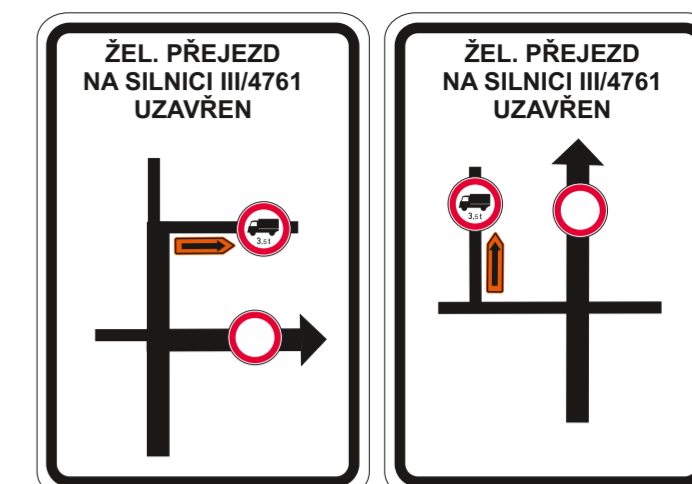


Situace

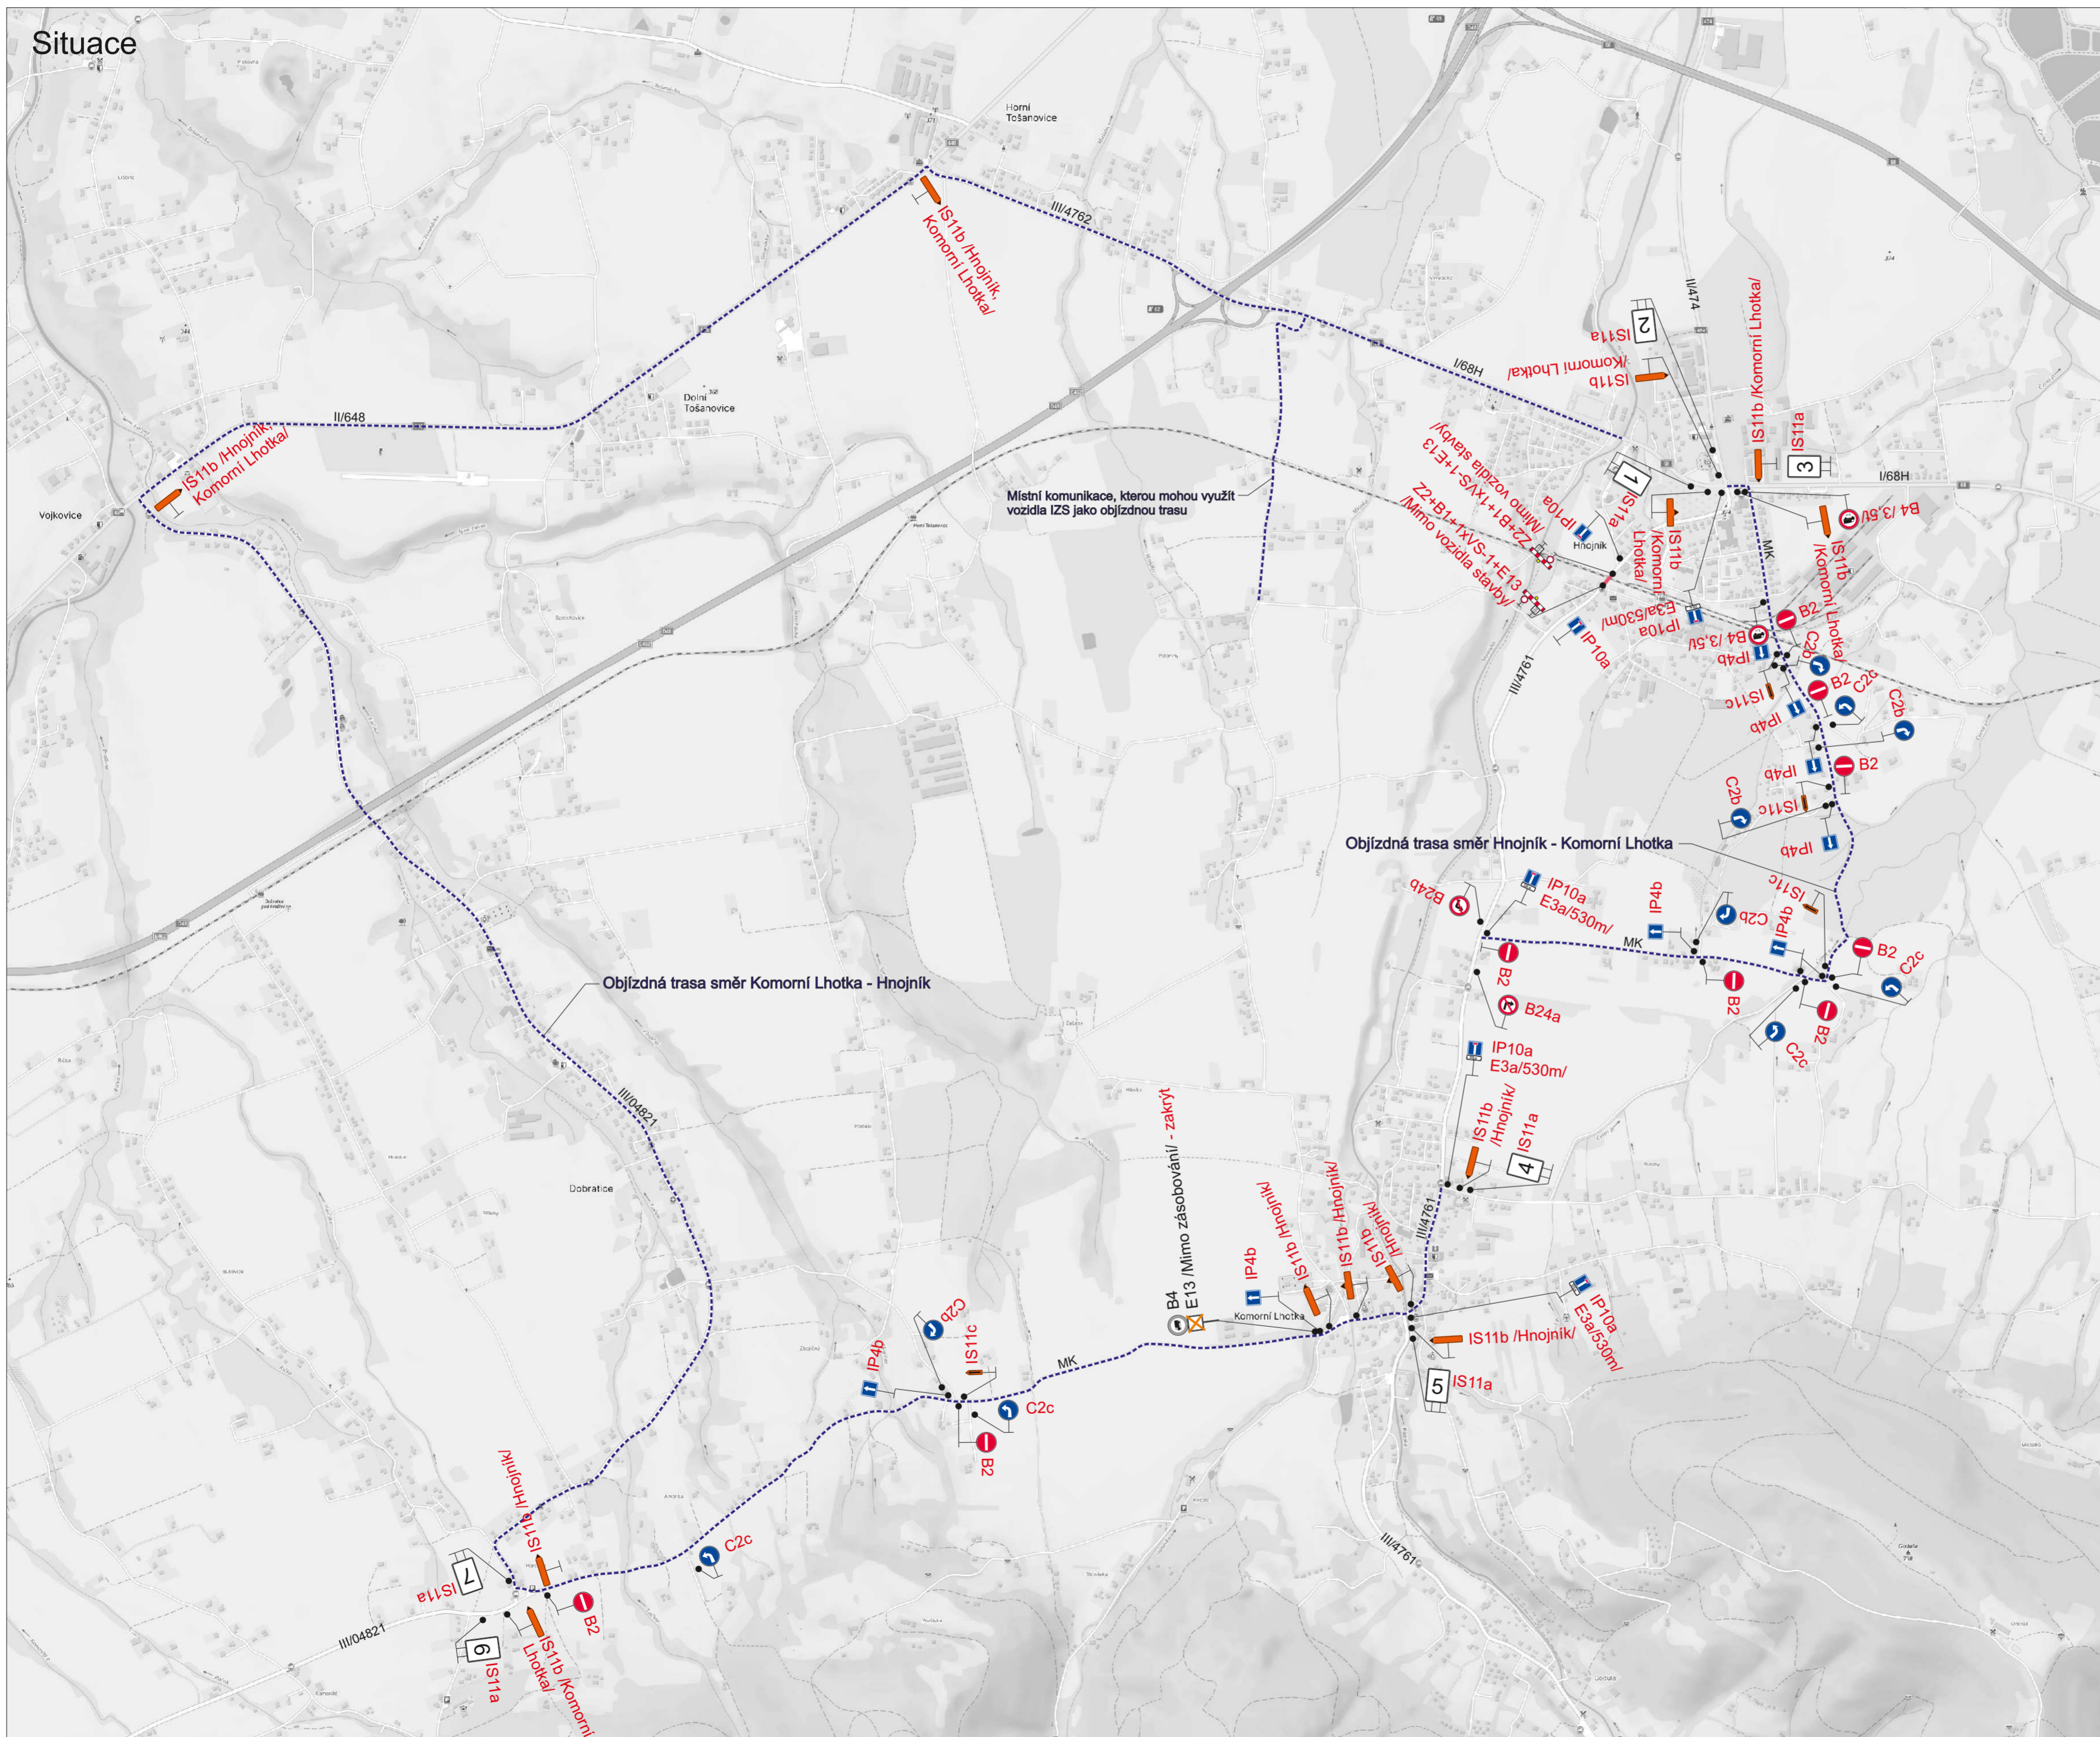


1

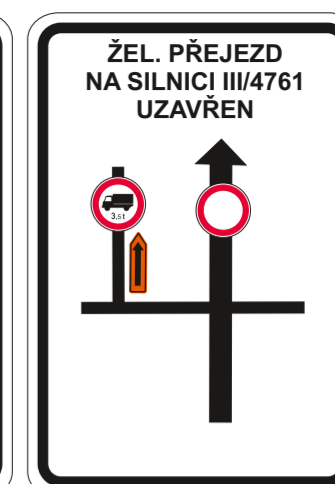

2



3

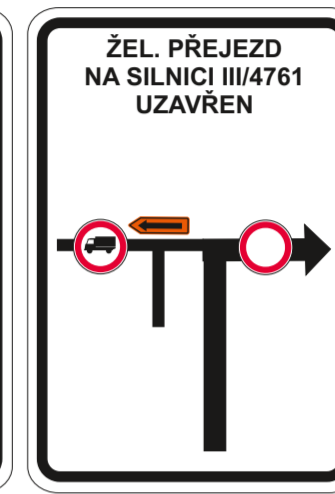

4



5




6



7

- Uzavřený žel. přejezd
- Objízdňá trasa

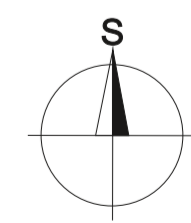

Vypracoval: Bc. Martin Bodlák	Datum: 20.6.2023	SEKNE SEKNE, spol. s r.o. Hamerská 12, 772 00 Olomouc DIČ: CZ62363701 tel./fax: 585 311 867
Název akce: Oprava žel. přejezdu P8325, Hnojník		
Název objektu: Přechodné dopravní značení	Formát: 6xA4	Č. výkresu: 1
Priloha: Úplná uzavírka silnice III/4761	Č. soupavy:	